


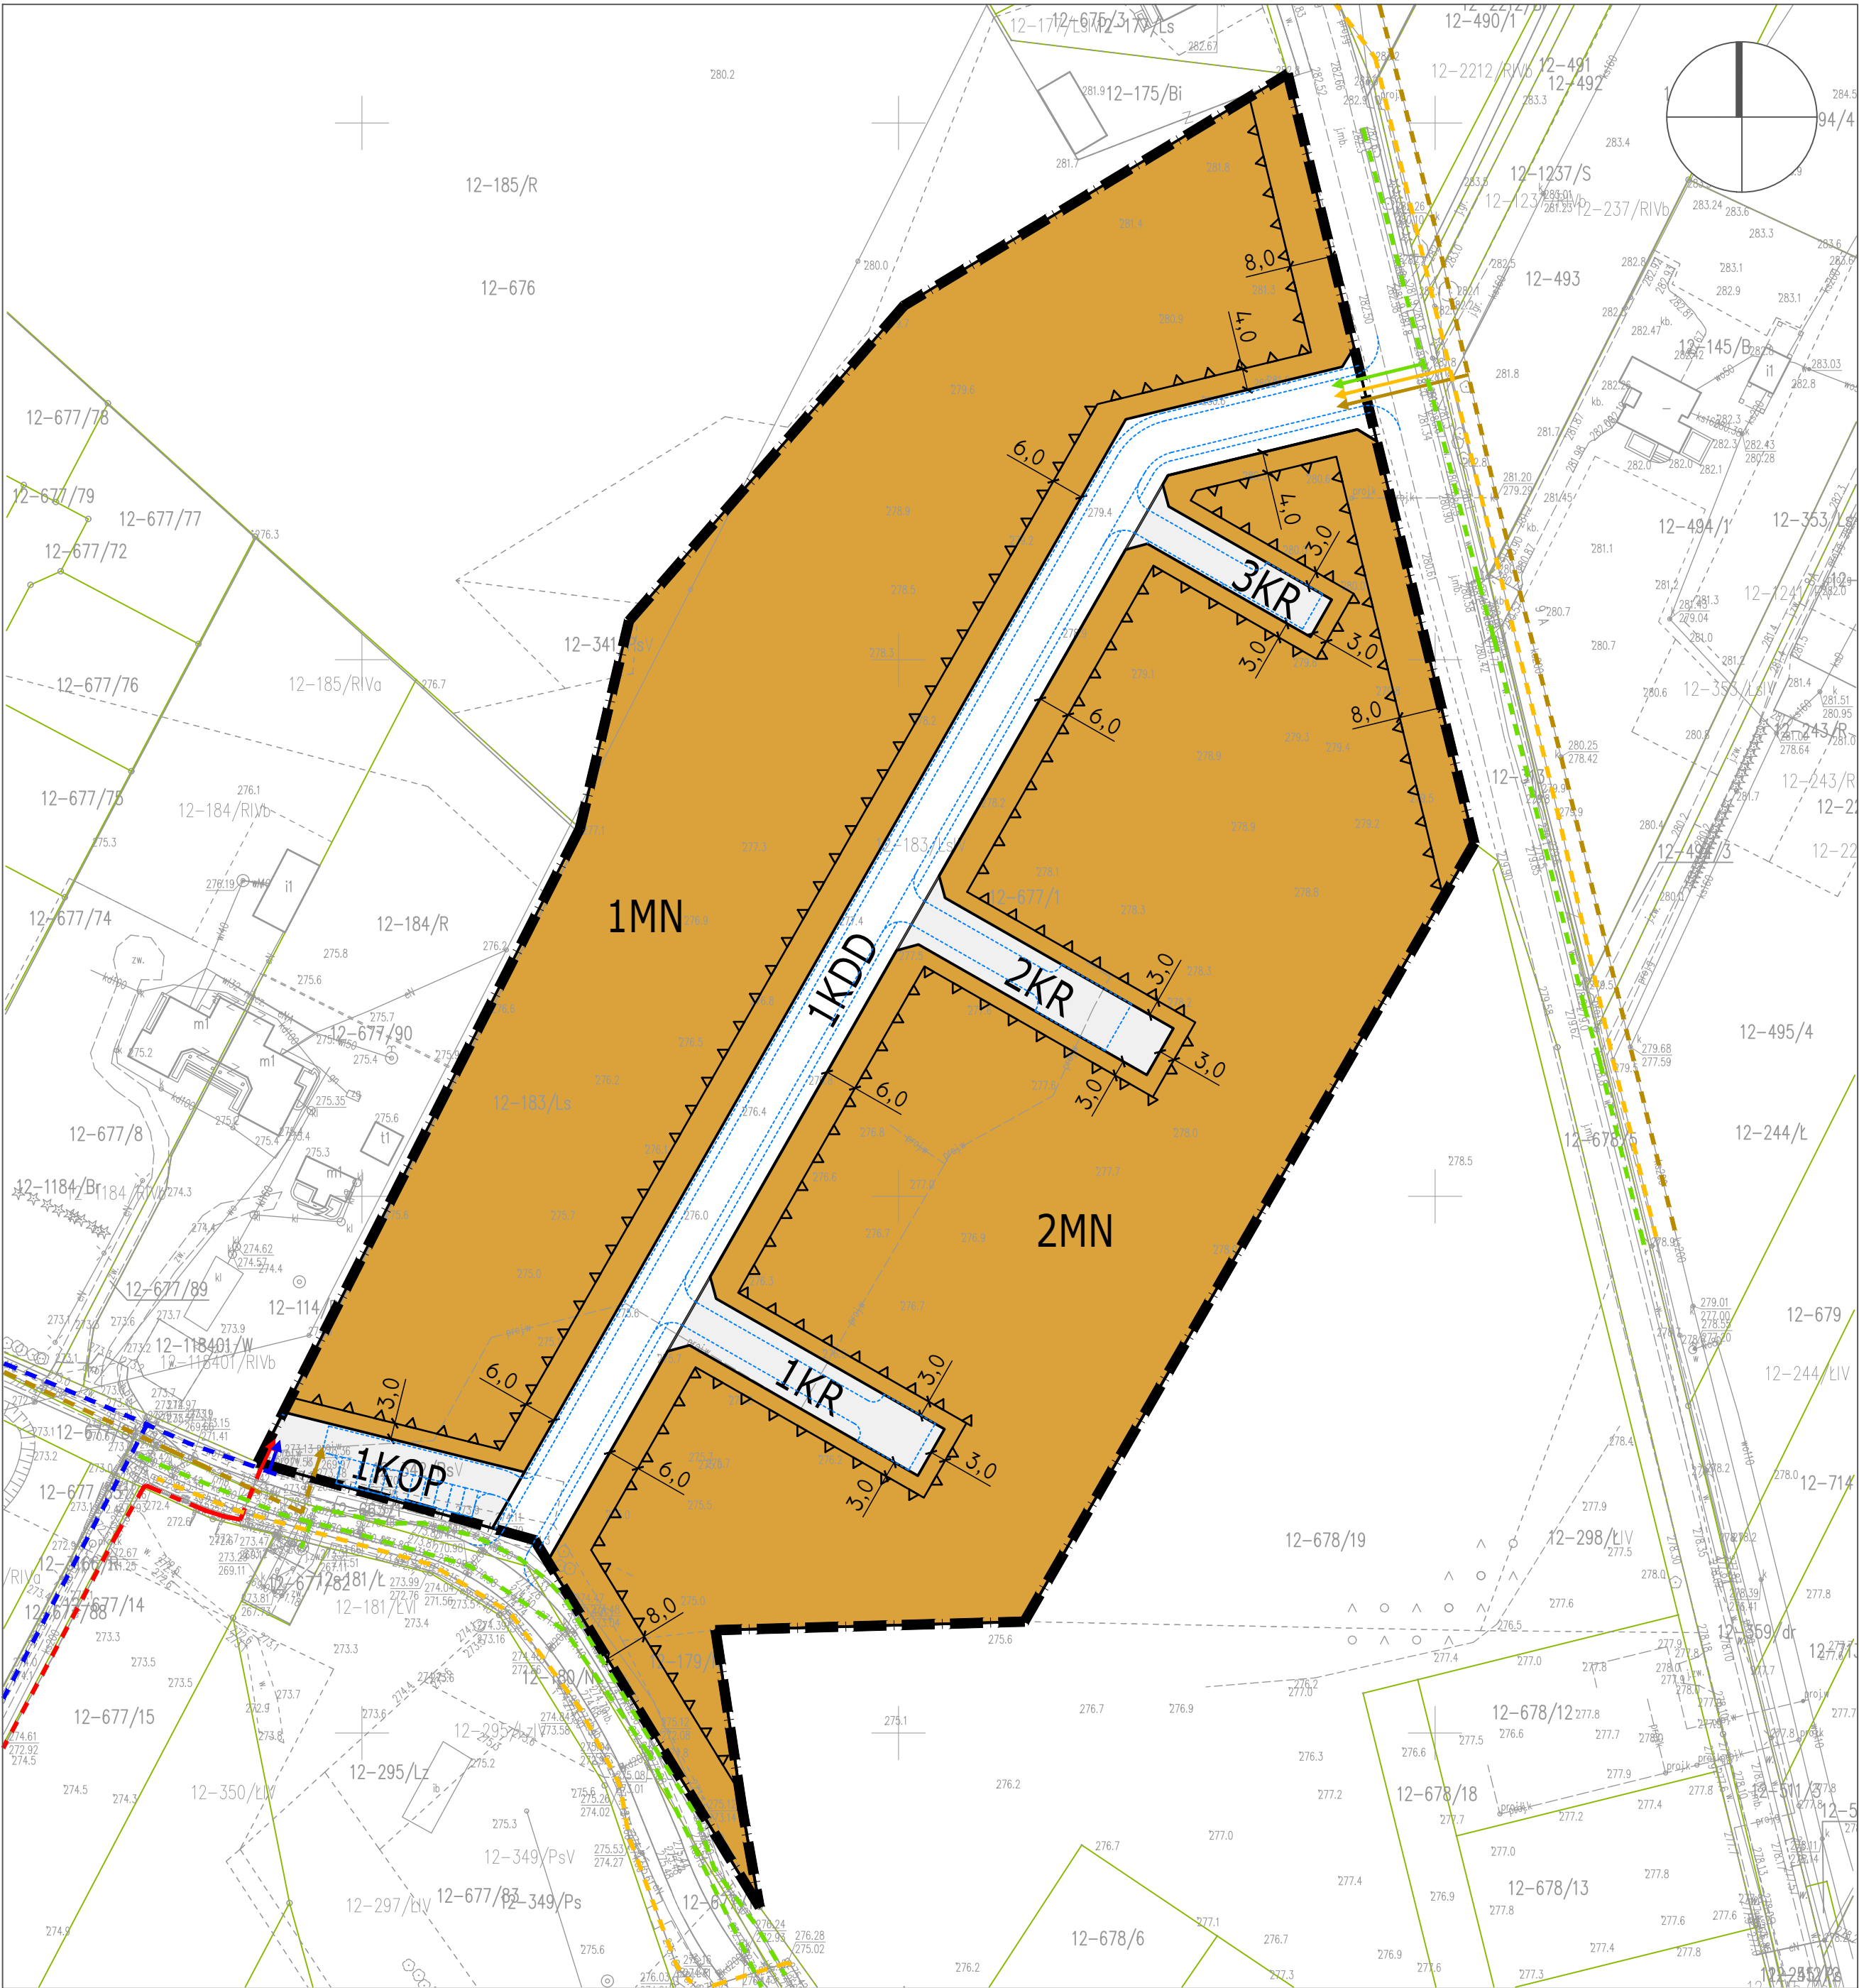

Wykorzystano mapę zasadniczą w postaci wektorowej, pozyskaną 2025-05-09
Licencja nr: GN-III.6642.3591.2025_2604_CL2

Zintegrowany plan inwestycyjny terenu działki nr ewid. 677/1
w obszarze sołectwa Skiby, gmina Chęciny

Rysunek Zintegrowanego Planu Inwestycyjnego
Załącznik Nr 1 do uchwały Nr..... z dnia Rady Miejskiej w Chęcinach



WYRYS ZE STUDIUM UWARUNKOWAŃ
I KIERUNKÓW ZAGOSPODAROWANIA
PRZESTRZENNEGO GMINY CHĘCINY

SKALA 1:10000

OZNACZENIA:
GRANICA ZMIANY Nr 5 STUDIUM
TEREN ZABUDOWY MIESZKALNEJ JEDNORODZINNEJ
o charakterze rezydencjonalnym
OBSZAR WYMAGAJĄCY ZMIANY GRUNTÓW LEŚNYCH
NA CELE NIELEŚNE

LEGENDA

A. Oznaczenia stanowiące ustalenia obowiązujące

- granicę obszaru objętego ZPI
- linie rozgraniczające tereny o różnym przeznaczeniu lub różnych zasadach zagospodarowania
- nieprzekraczalne linie zabudowy
- odległości nieprzekraczalnych linii zabudowy od linii rozgraniczających
- tereny zabudowy mieszkaniowej jednorodzinnej
- teren drogi dojazdowej
- tereny komunikacji drogowej wewnętrznej
- teren parkingu

B. Oznaczenia informacyjne

- orientacyjna lokalizacja krawężników projektowanych ulic
- przebiegi istniejących sieci:
 - wodociągowej
 - kanalizacyjnej
 - elektroenergetycznej
 - telekomunikacyjnej
 - kanalizacji deszczowej
- powiązania zewnętrzne sieci:
 - wodociągowej
 - kanalizacyjnej
 - elektroenergetycznej
 - telekomunikacyjnej
 - kanalizacji deszczowej

	Zintegrowany plan inwestycyjny terenu działki nr ewid. 677/1 w obszarze sołectwa Skiby, gmina Chęciny Rysunek ZPI - załącznik Nr 1 do uchwały
skala 1 : 1000	RYSUNEK ZINTEGROWANEGO PLANU INWESTYCYJNEGO
data wydruku lipiec 2025	
Inwestor	DLK FAMILY Spółka z o.o. ul. Twarda 18, 00-105 Warszawa
Projektant	PIOTR HETMAŃCZYK PRACOWNIA URBANISTYCZNA ul. Astronautów 1/6 25-337 Kielce tel. 600 885 384 hetmanczyk.piotr@gmail.com